


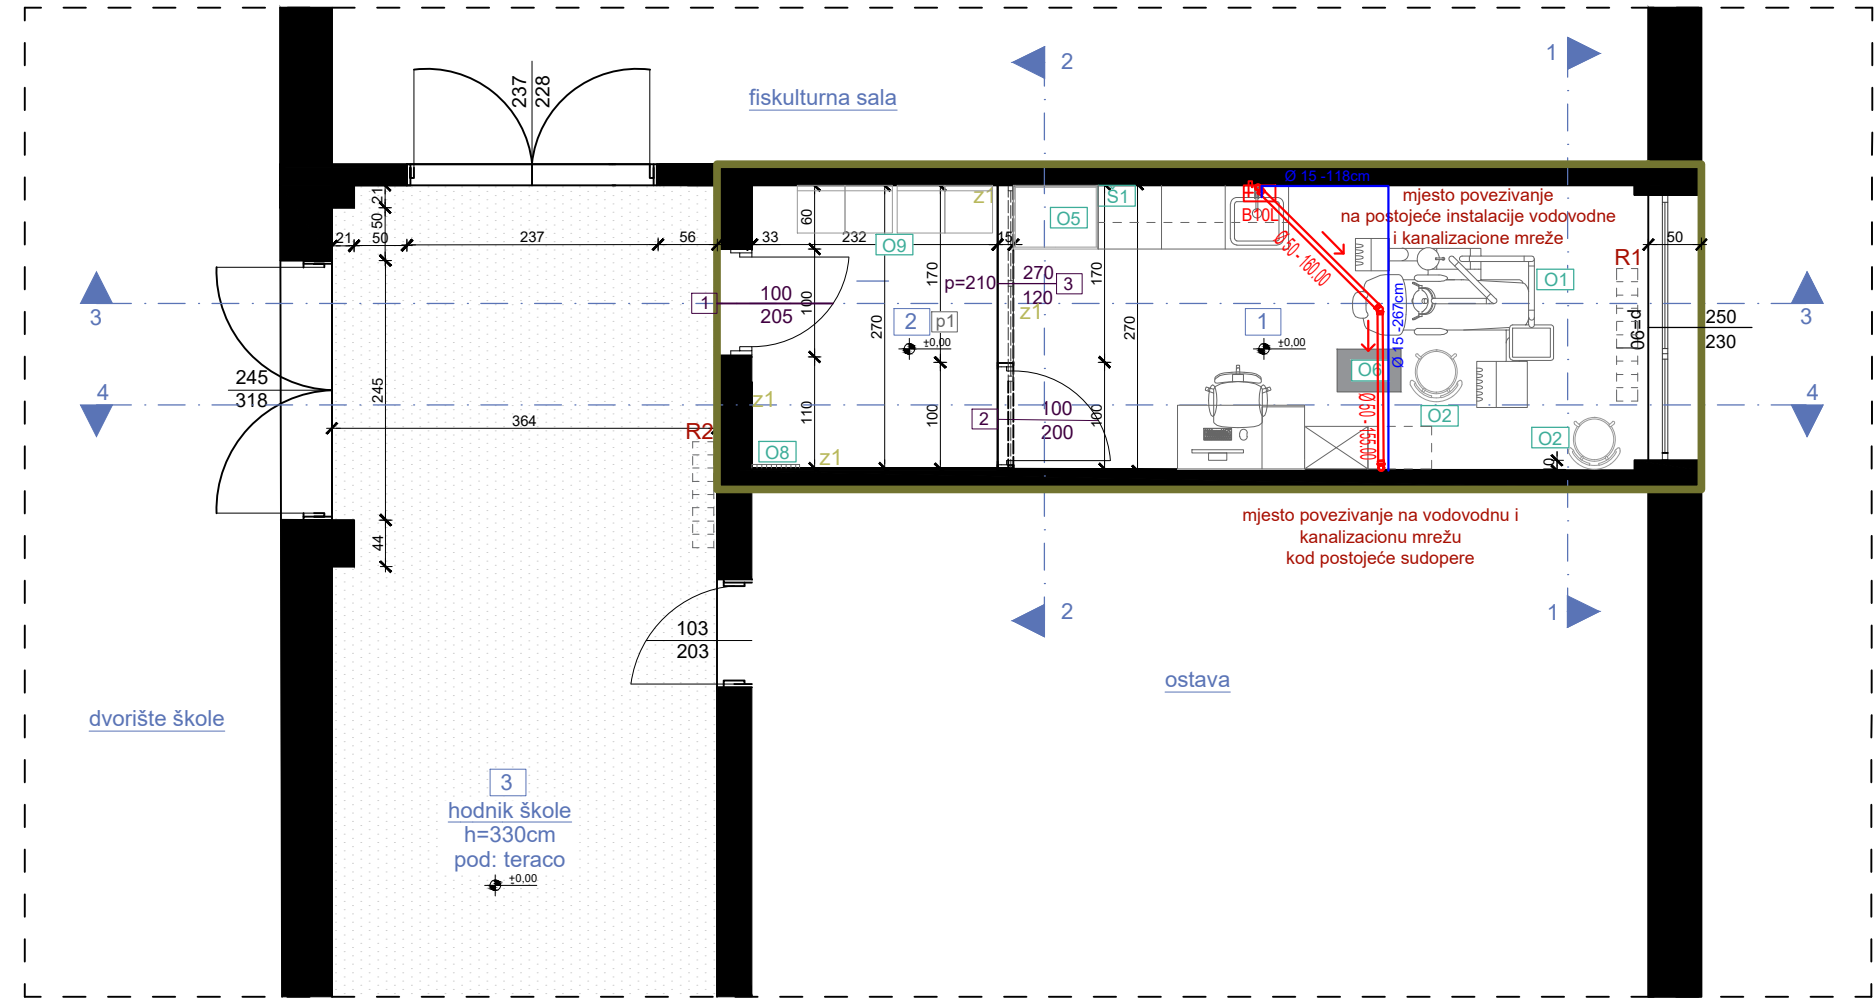

OSNOVA PLANIRANOG STANJA, R=1:50					
LEGENDA - PROSTORIJE					
br	naziv prostorije	obrada poda	obrada zida	obrada plafona	m ²
1	stomatološka ordinacija	laminat	disperzija	disperzija	16,09
2	čekaonica	laminat	disperzija	disperzija	6,19
			NETO POVRŠINA PROSTORA		22,28
LEGENDA - OZNAKE					
Vodovod Fekalna kanal. ek ventil 1/2 " Propusni ventil 1/2 " Ø 15 -60cm Ø 15 -118cm Ø 15 -267cm Propusni ventil 1/2 " Postojeća cijev					
PROJEKTANT:			INVESTITOR:		
URBI.PRO URBANISTIČKI BIRO I PROJEKATSKA KANCELARIJA "URBI.PRO" d.o.o., Podgorica, ul.Radosava Burića bb, telefon 067/004-012, e-mail urbi.pro@t-com.me PDV: 30/31-14987-7, PIB: 03059847			Ministarstvo prosvjete Crne Gore		
Objekat:			Lokacija:		
Stomatološke ambulante u osnovnim i srednjim školama - JU SŠ "Elektro-ekonomska škola" Bijelo Polje			Vladike Kneževića Volodina, Bijelo Polje		
Glavni inženjer:			Vrsta tehničke dokumentacije:		
Dušan Džudović, d.i.a.			GLAVNI PROJEKAT		
Odgovorni inženjer:			Dio tehničke dokumentacije:		RAZMJERA:
Jovana Perović, spec.sci.građ.			Hidrotehničke instalacije		R=1:50
Saradnici:			Prilog:	Broj priloga:	Broj strane:
			Osnova prostorije namijenjene funkciji ambulanthe - planirano stanje	01	
Datum izrade i M.P.			Datum revizije i M.P.		
Februar, 2023.					